

D Street Proposed Concepts

Conceptos Propuestos para la Calle D



Improvements:
1. Curb extensions to improve pedestrian visibility and reduce crossing distance.
Extensiones de banqueta para mejorar la visibilidad de los peatones y reducir la distancia de cruce.



2. Intersection realignment and traffic diverter to improve traffic on side streets.
Realineacion de la interseccion y desviador de trafico para mejorar trafico en las calles secundarias.

3. Raised median to slow traffic and provide safe space for vehicles turning.
Isla central elevada para calmar trafico y dar suficiente espacio para vehiculos dando vuelta.

D Street at 3rd St and Valley St



D Street at 4th St and Clay St

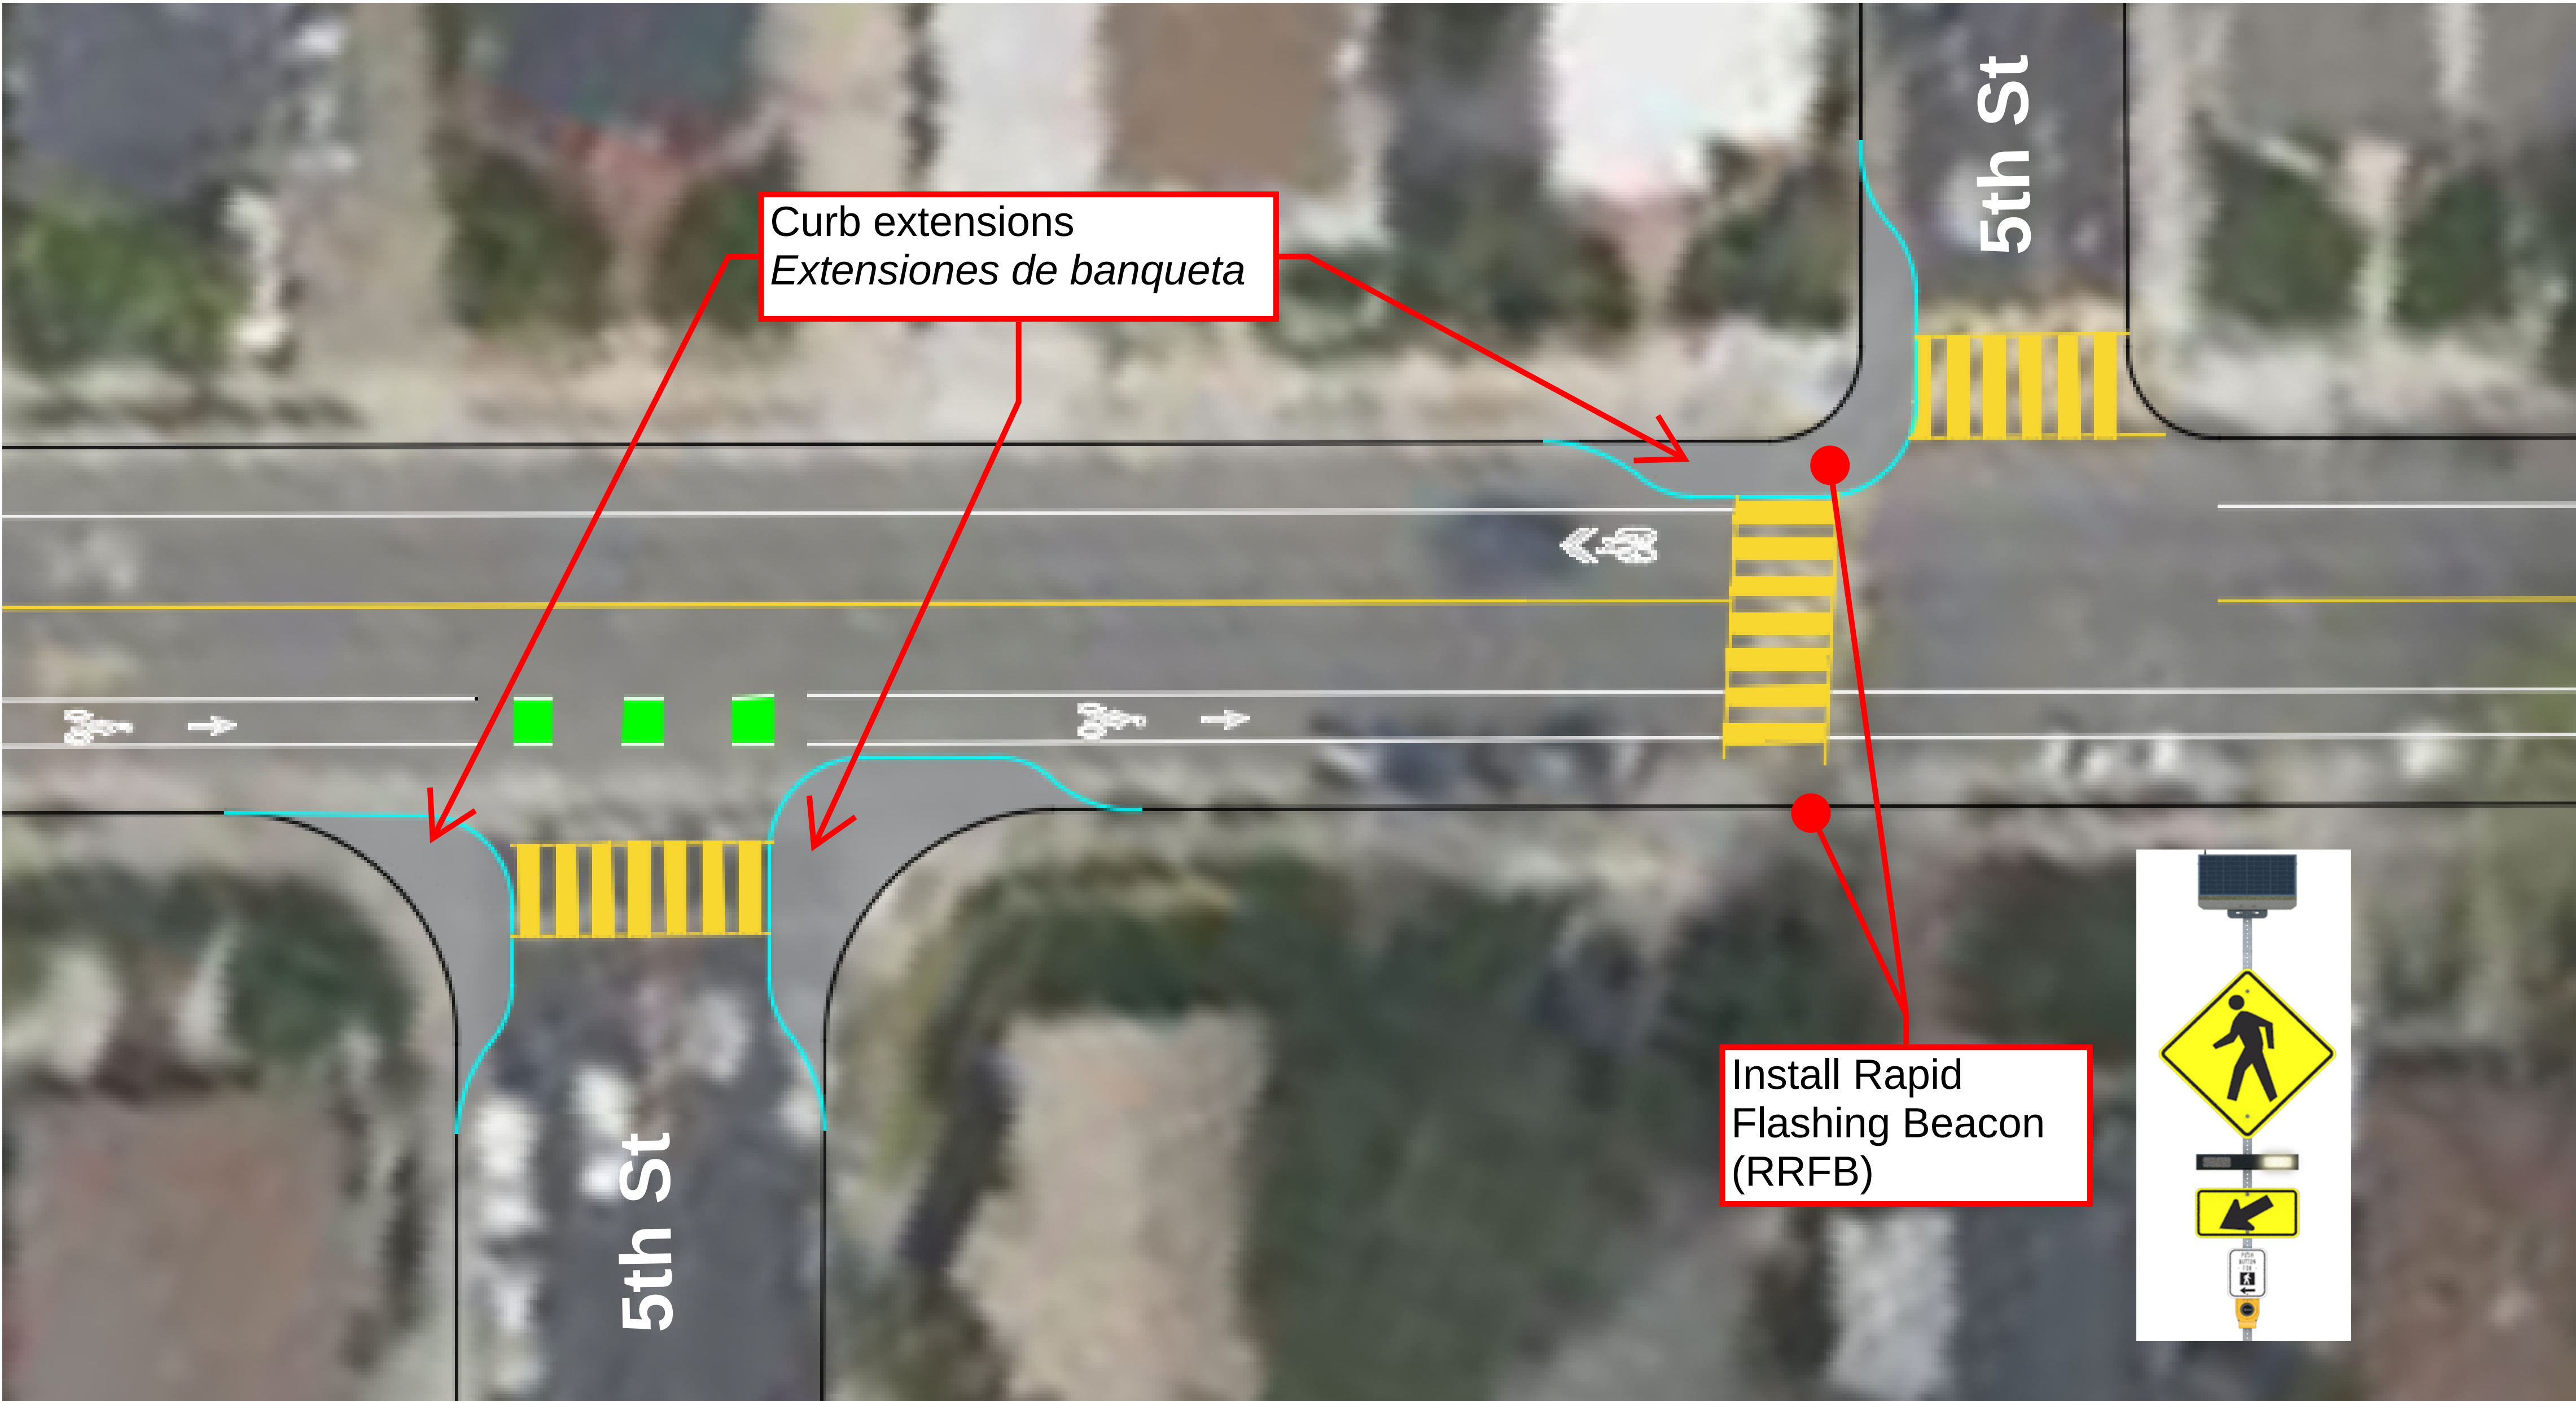
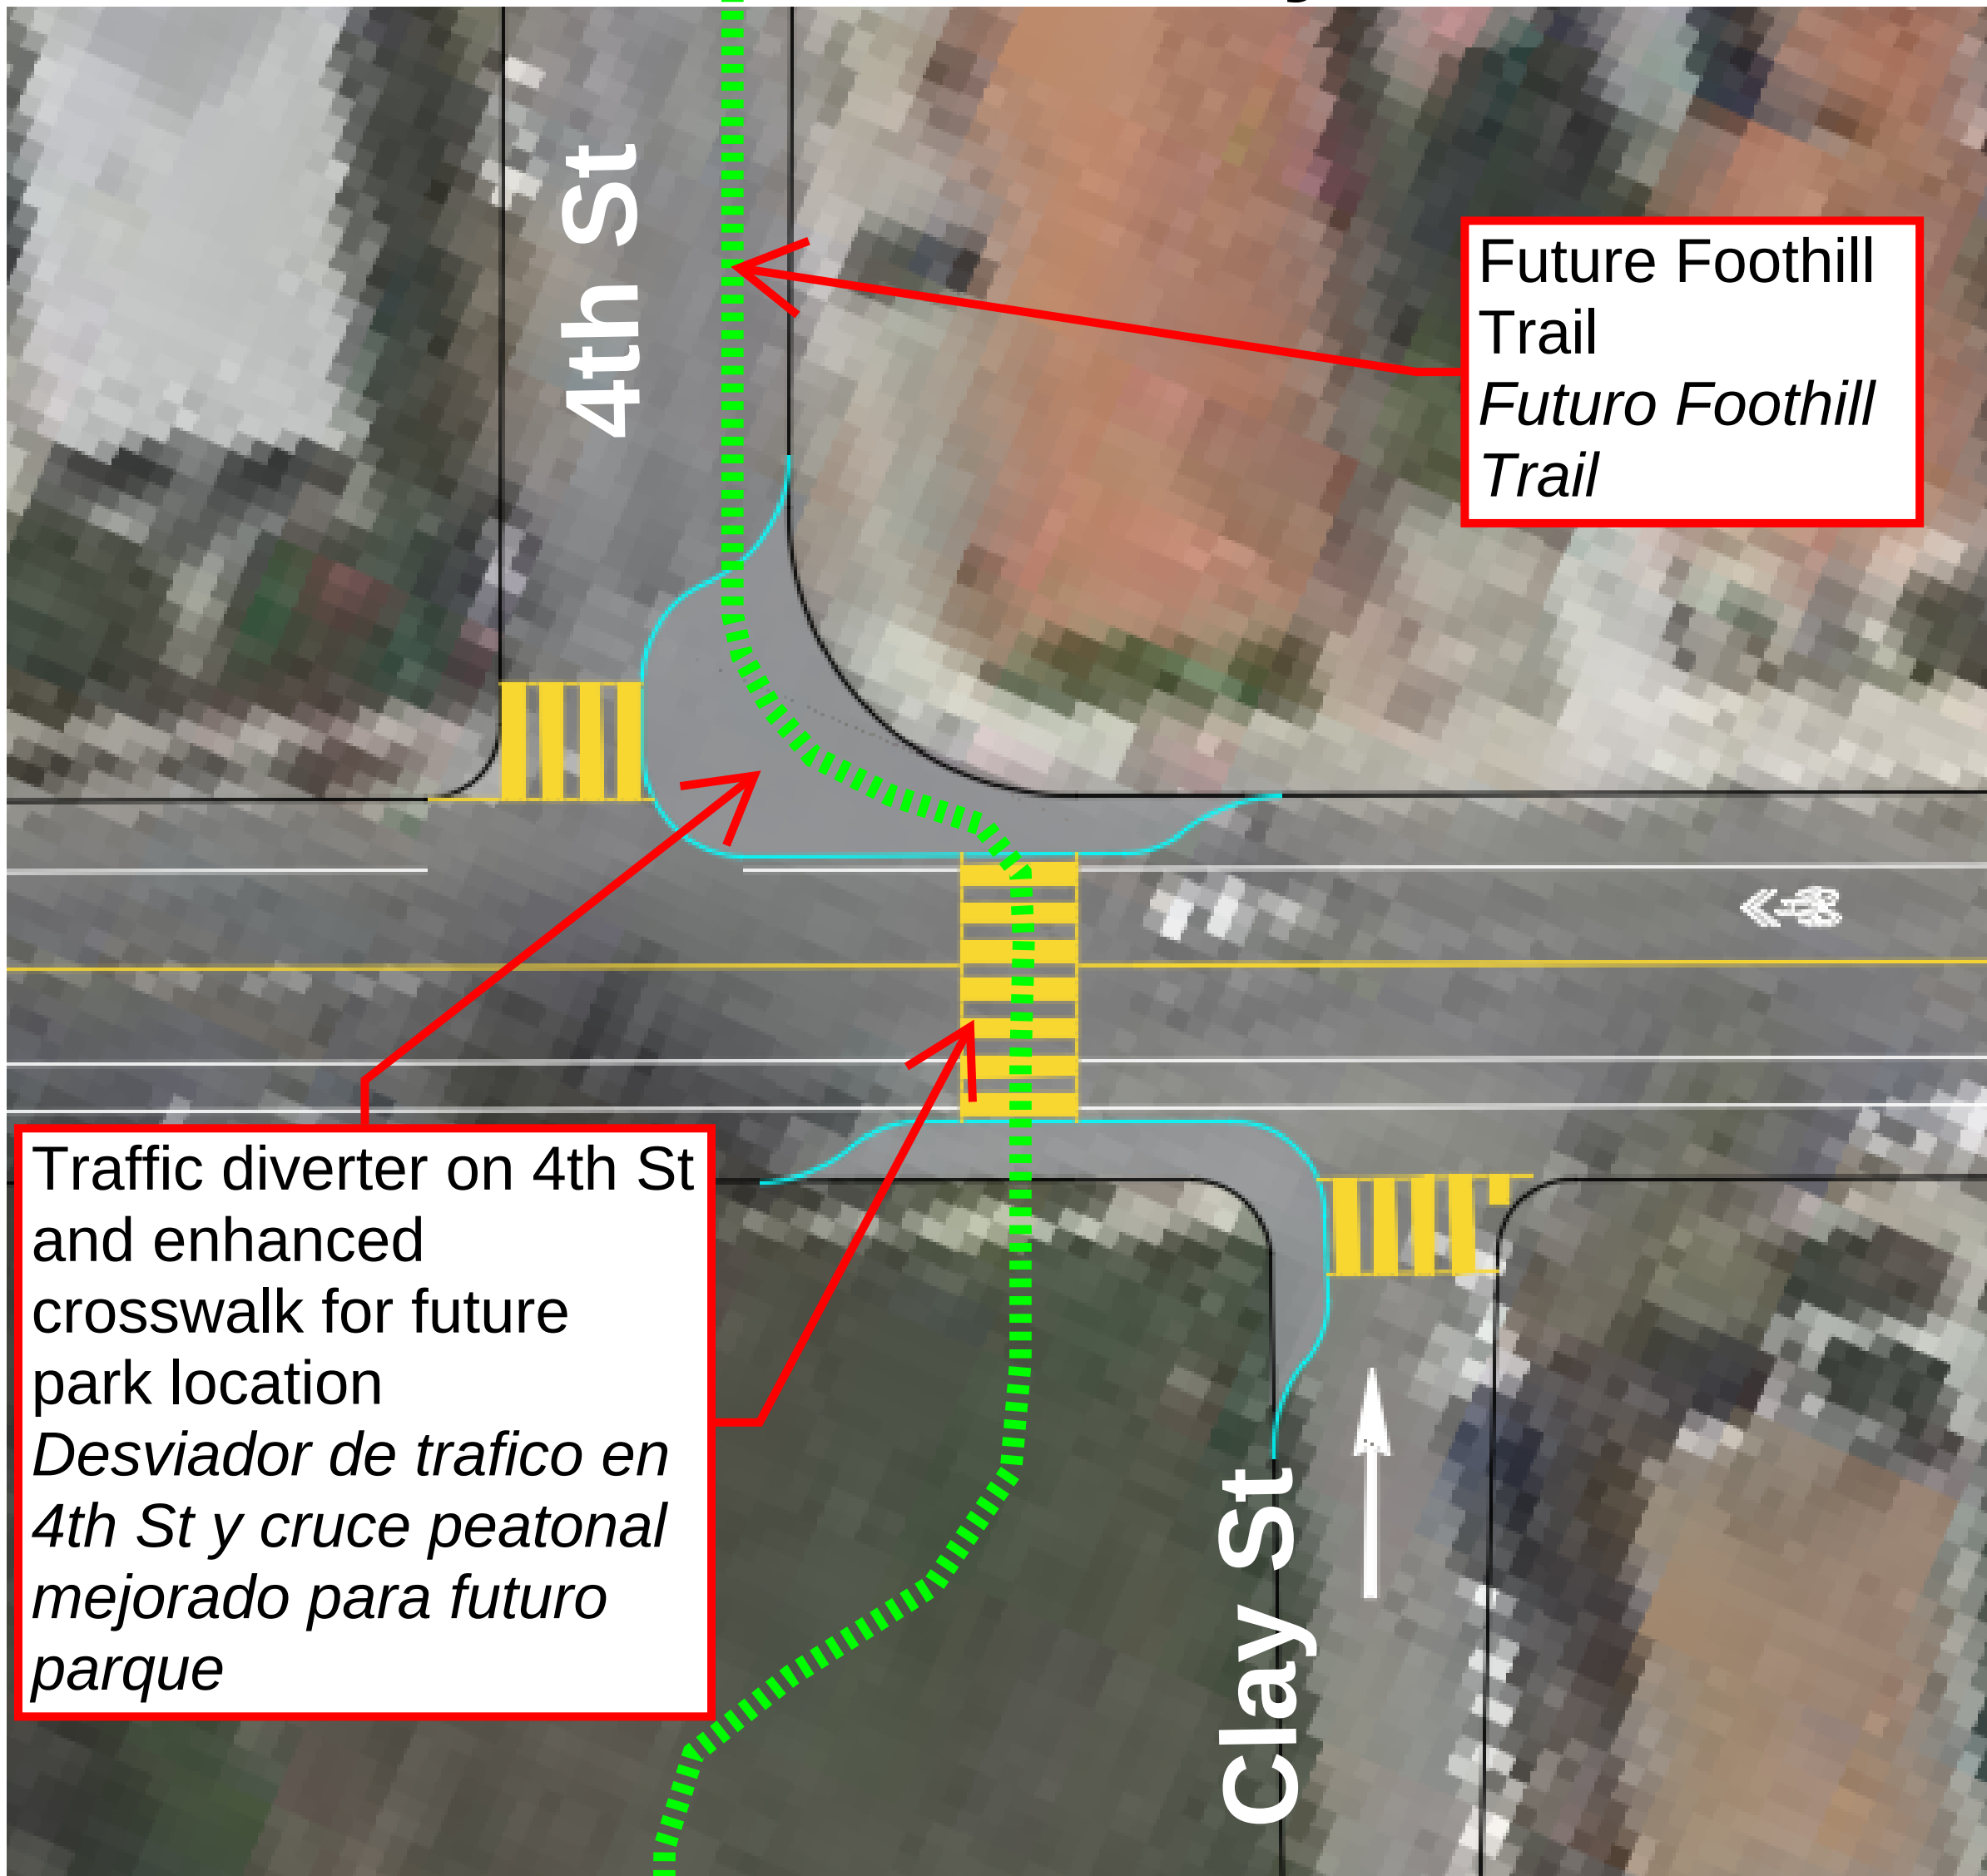


D Street at 5th St and Faith Ringgold

D Street at 6th St and Kings Ct



D Street at 7th St

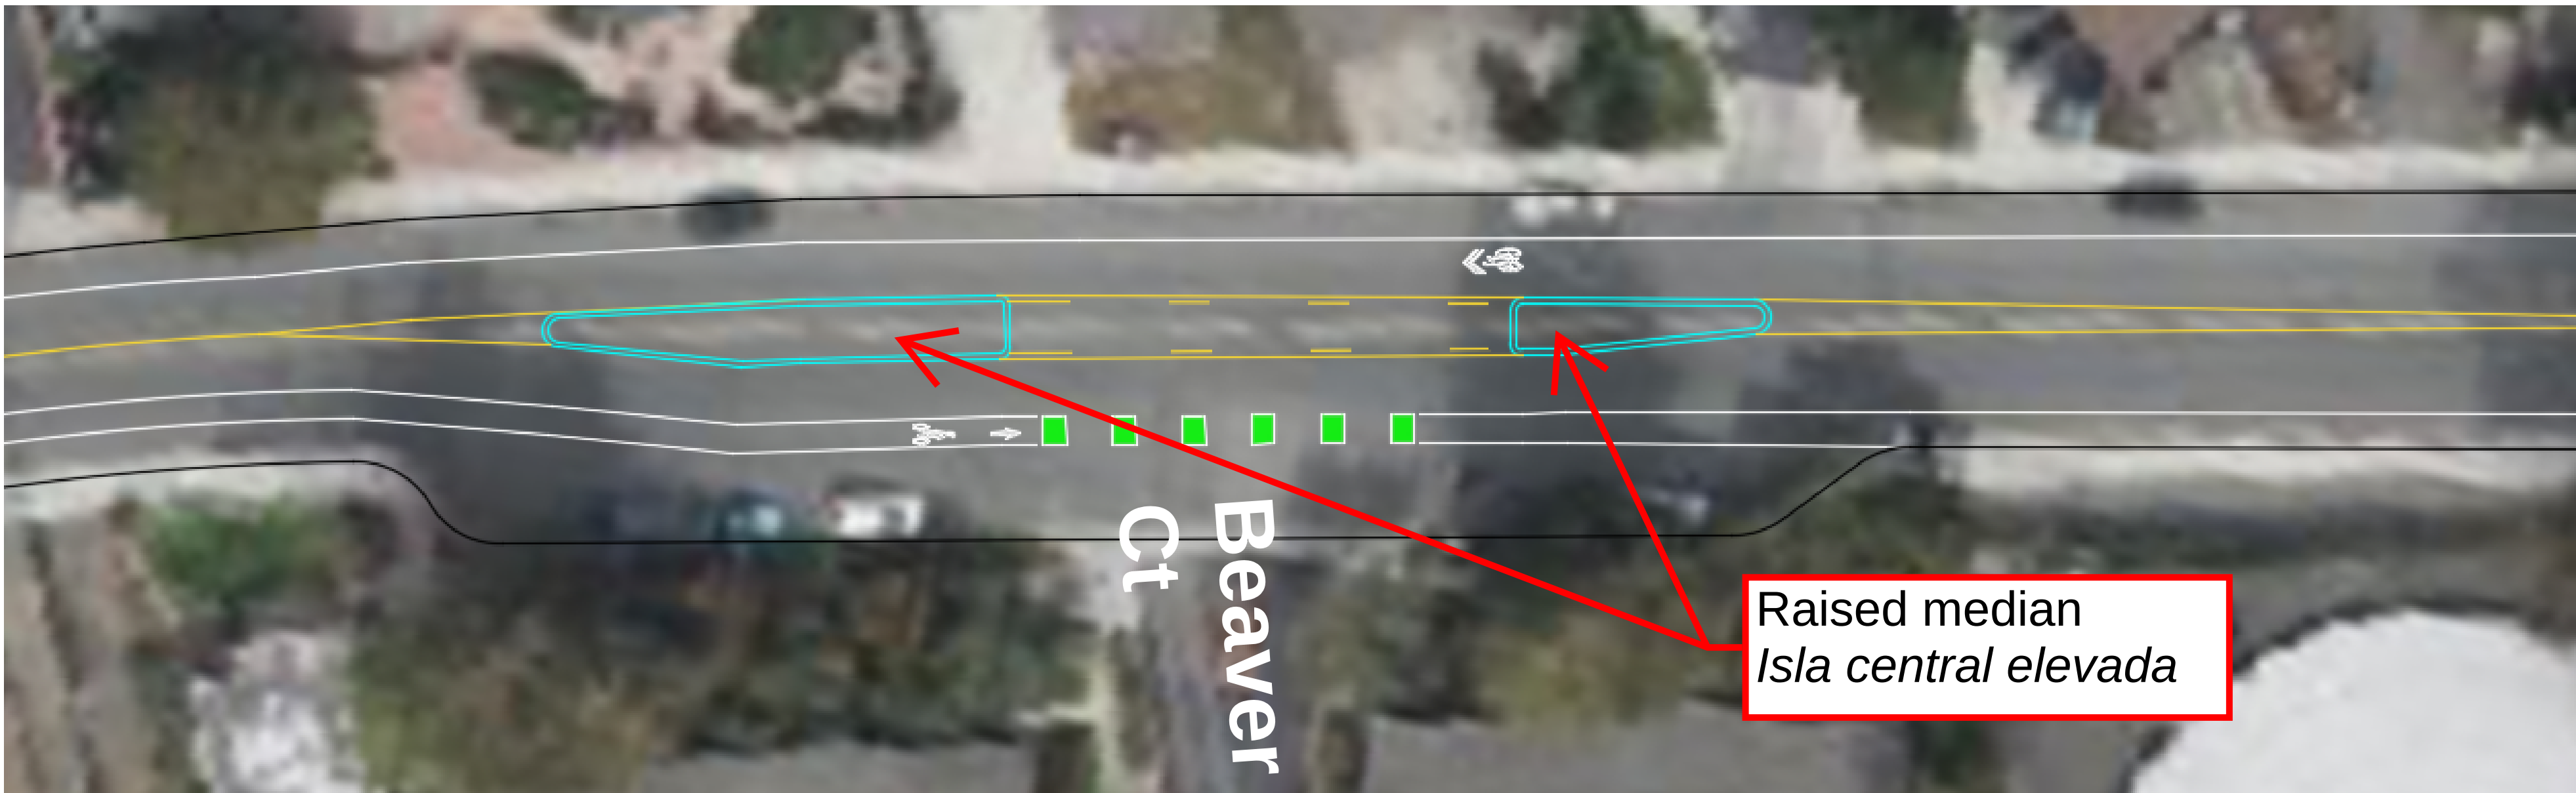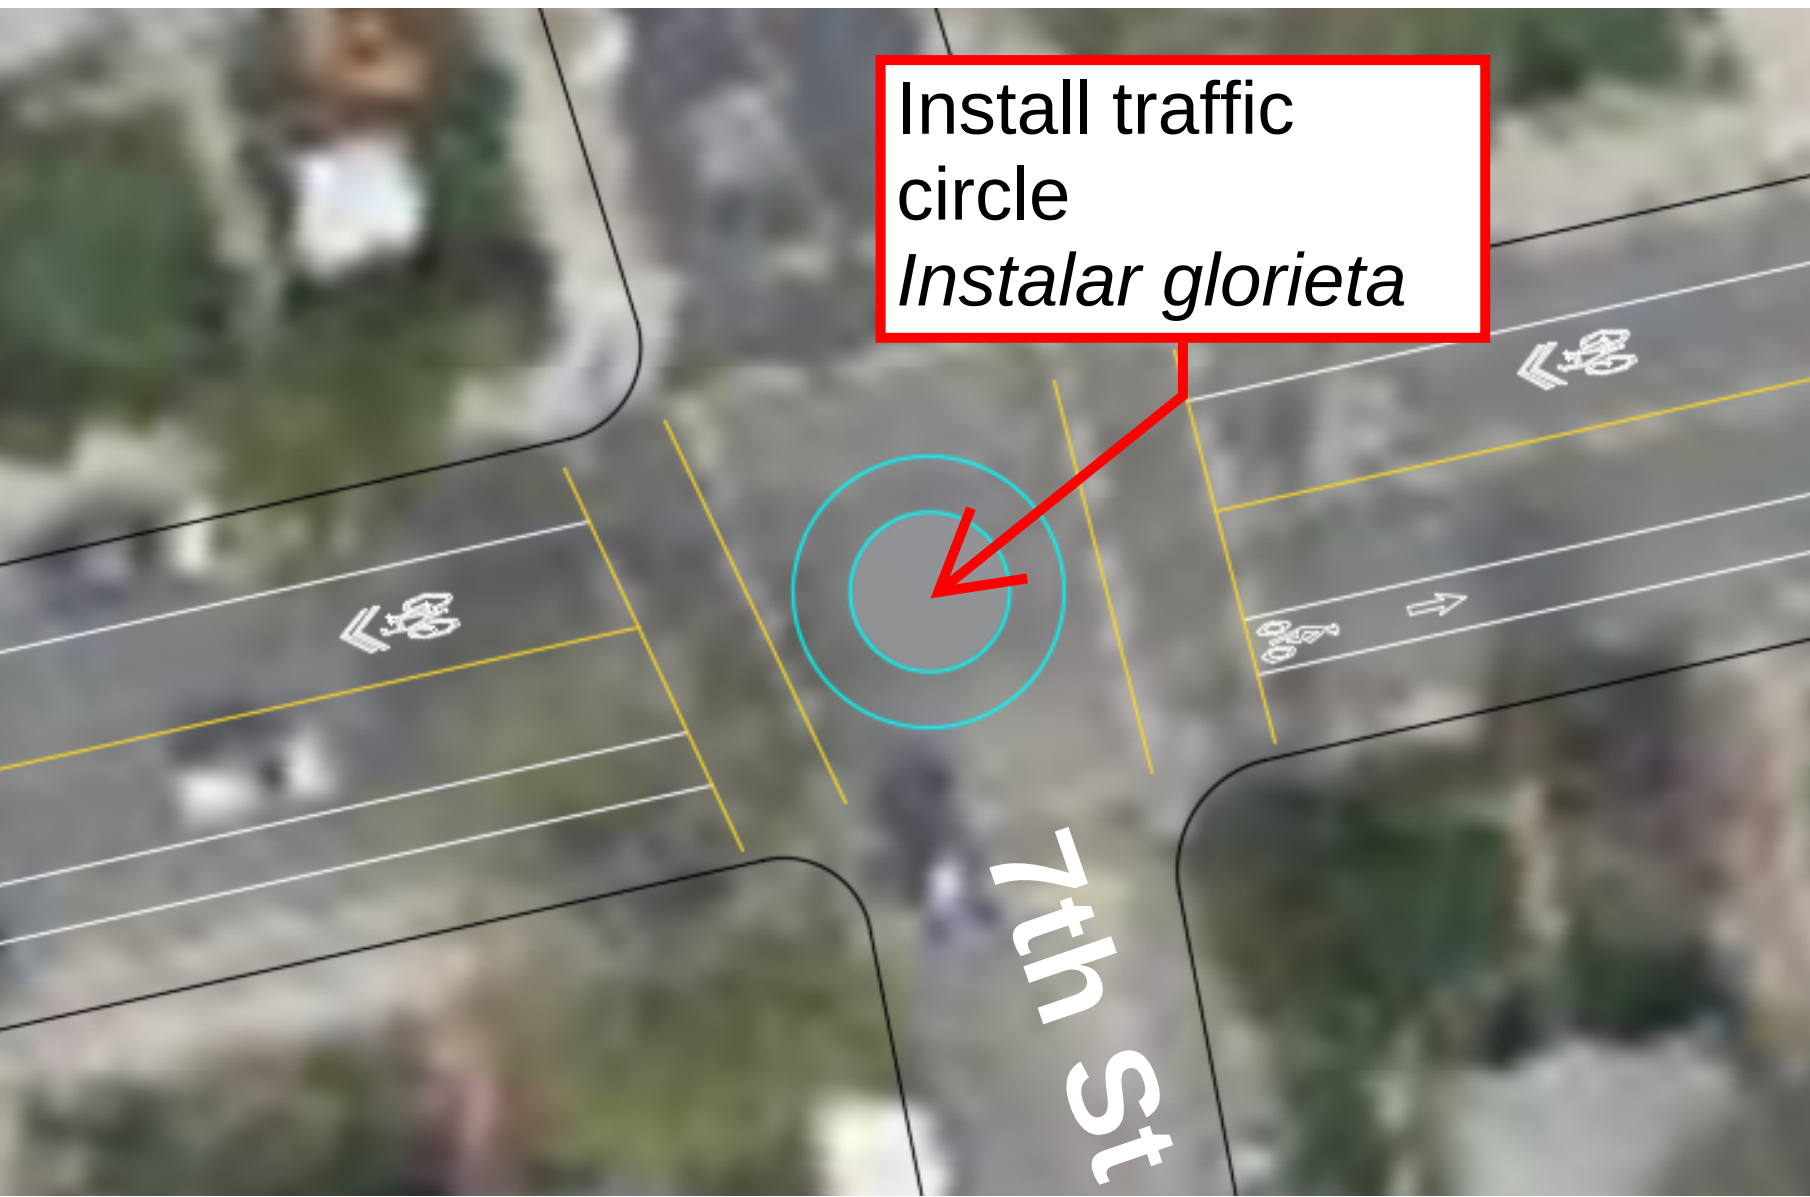

D Street at Beaver Ct